


共用トイレ

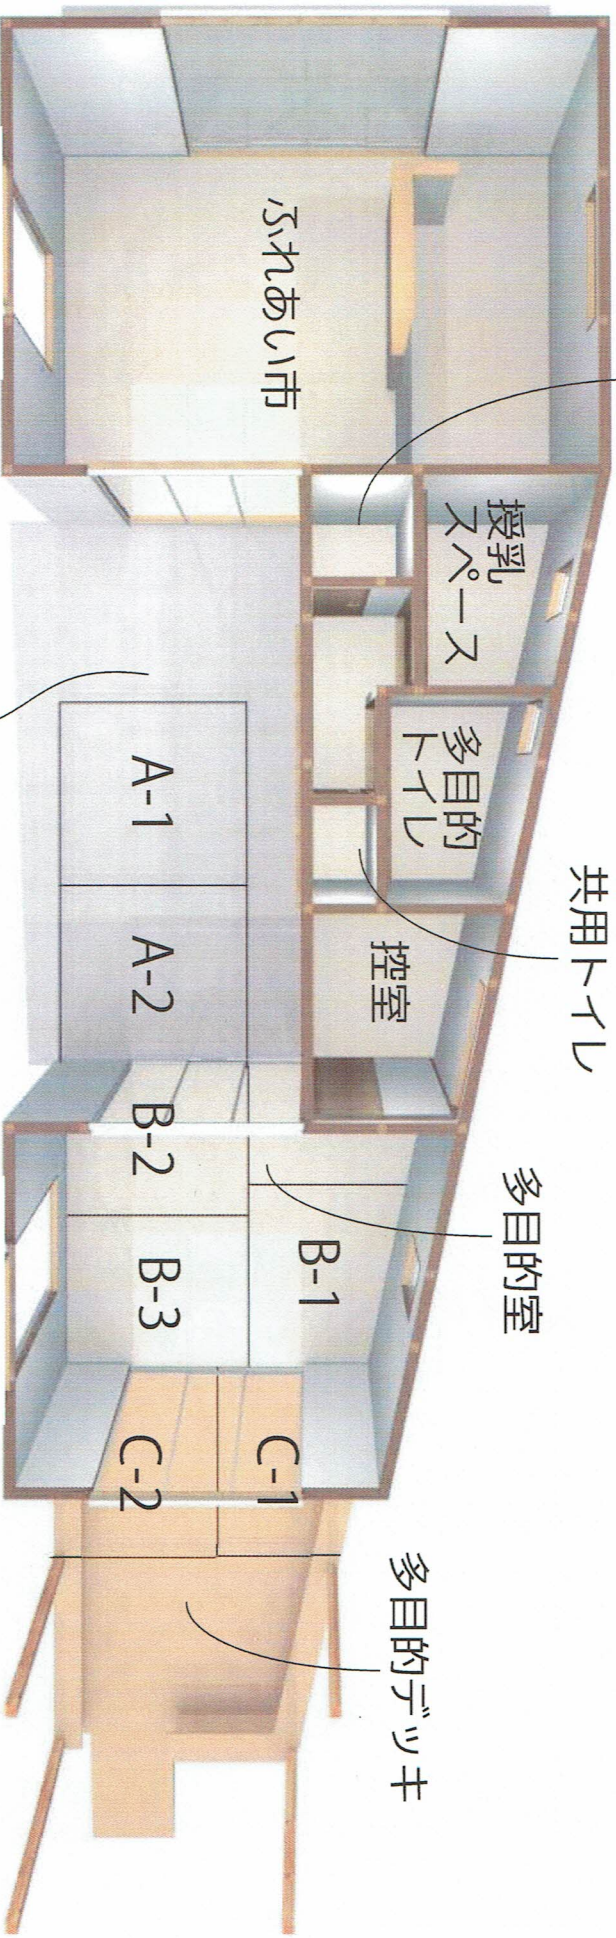

ふれあい市

授乳  
スペース

多目的  
トイレ

共用トイレ

控室

多目的室

B-1

B-2

B-3

C-1

C-2

多目的デッキ

センターテラス

A-1

A-2