


基準点名	X 座 標	Y 座 標
T-1	73236.655	-21102.175
T-2	73224.566	-21121.015

測点名	X座標	Y座標
-5.00	73223.478	-21115.674
No.0	73225.127	-21110.954
+6.05	73227.122	-21105.242
+10.00	73228.425	-21101.513
L1	73226.310	-21116.664
L2	73227.959	-21111.943
L3	73229.954	-21106.233
L4	73231.257	-21102.503

工 事 名	令和7年度 真岡地区 水門更新工事		
図 面 名	平面図		
作成年月日			
縮 尺	1:100	図面番号	1
会 社 名	福岡県土地改良事業団体連合会（北部事務所）		
事業(務)所名	糸田町 土木課		

縦断図







V=1:100 H=1:100

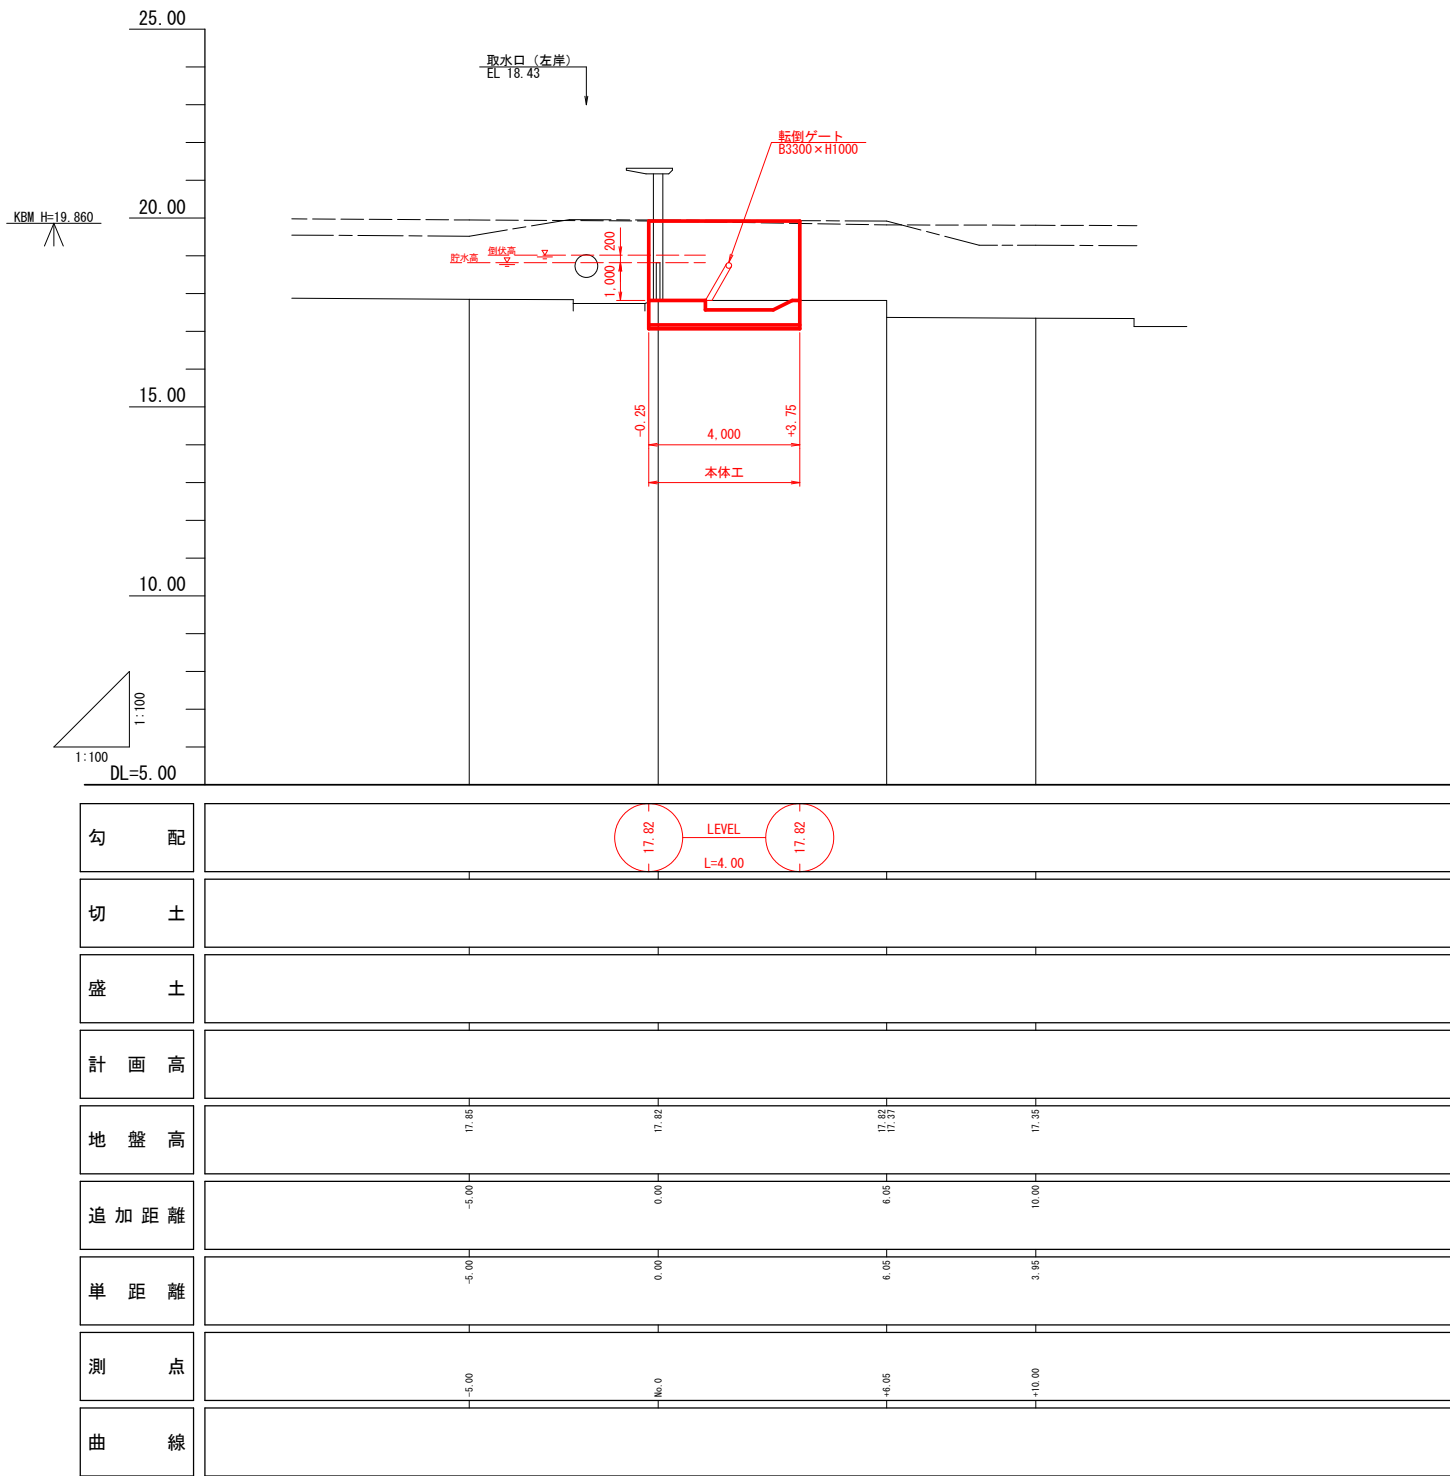

工事名	令和7年度 真岡地区 水門更新工事		
図面名	縦断図		
作成年月日			
縮尺	V=1:100 H=1:100	図面番号	2
会社名	福岡県土地改良事業団体連合会（北部事務所）		
事業(務)所名	糸田町 土木課		

横断図

S=1:100

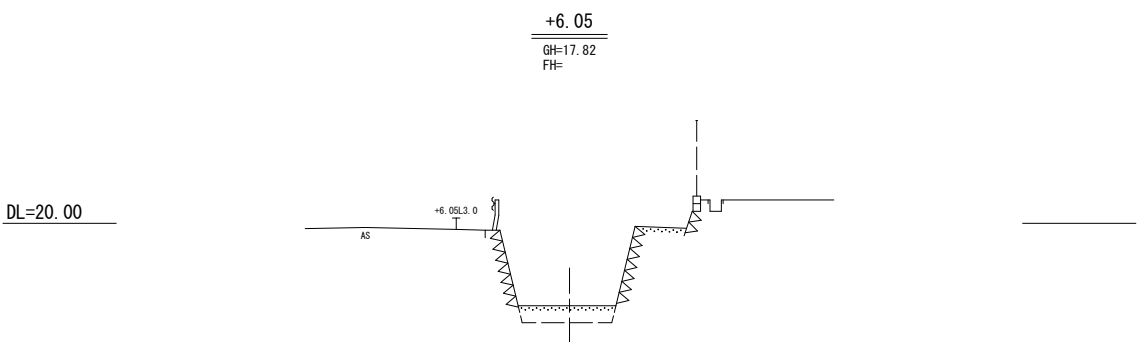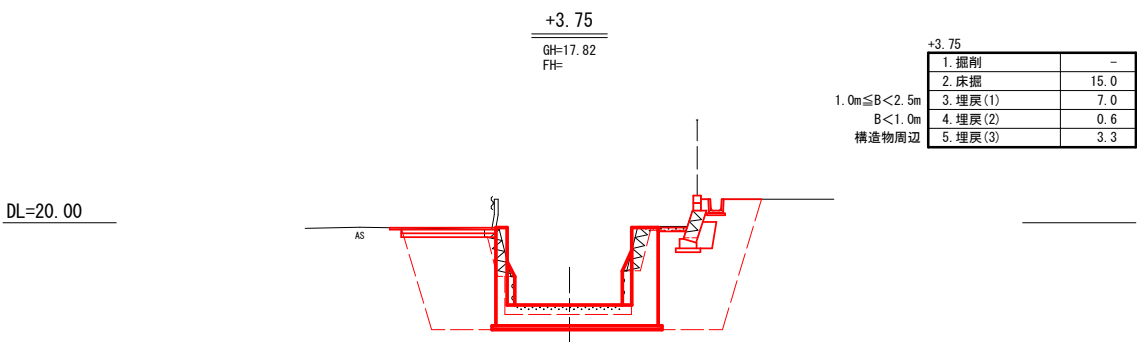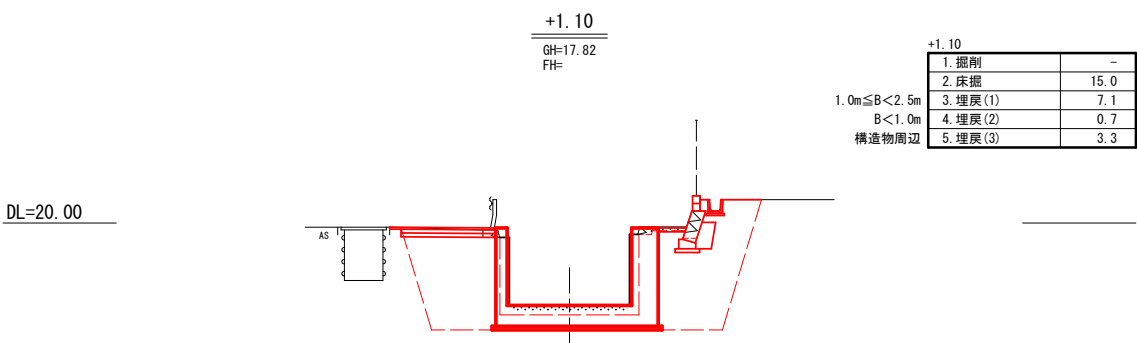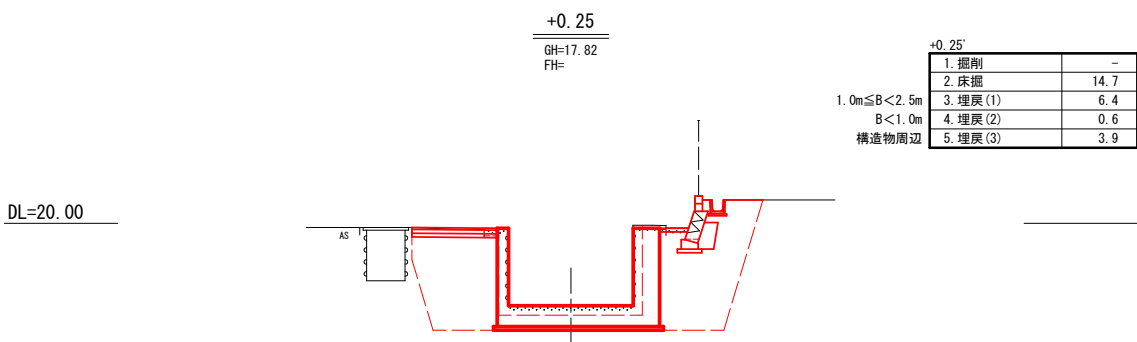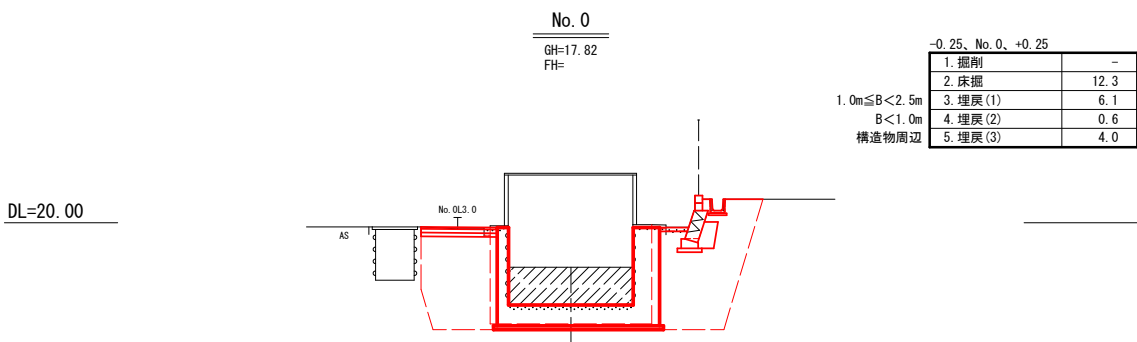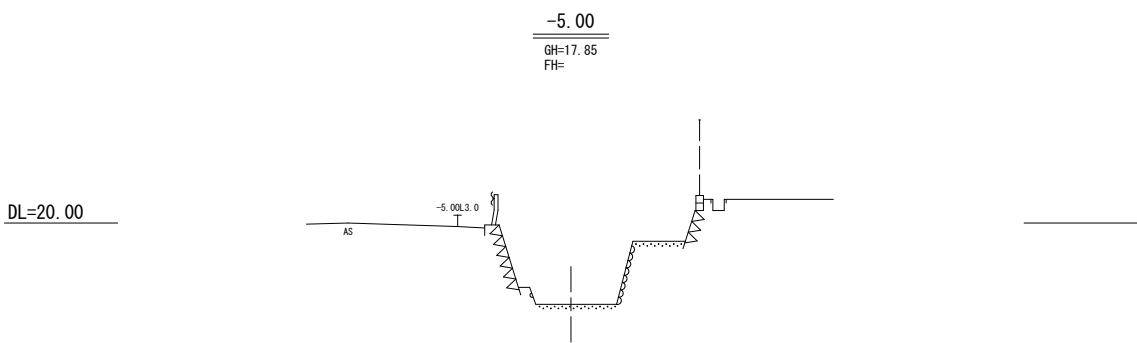

1. 掘削	-
2. 床掘	15.0
3. 埋戻(1)	7.1
4. 埋戻(2)	0.7
5. 埋戻(3)	3.3

1.0m≦B<2.5m
B<1.0m
構造物周辺

1. 掘削	-
2. 床掘	15.0
3. 埋戻(1)	7.0
4. 埋戻(2)	0.6
5. 埋戻(3)	3.3

1.0m≦B<2.5m
B<1.0m
構造物周辺

1. 掘削	-
2. 床掘	12.3
3. 埋戻(1)	6.1
4. 埋戻(2)	0.6
5. 埋戻(3)	4.0

1.0m≦B<2.5m
B<1.0m
構造物周辺


1. 掘削	-
2. 床掘	14.7
3. 埋戻(1)	6.4
4. 埋戻(2)	0.6
5. 埋戻(3)	3.9

1.0m≦B<2.5m
B<1.0m
構造物周辺



工事名	令和7年度 真岡地区 水門更新工事		
図面名	横断図		
作成年月日			
縮尺	1:100	図面番号	3
会社名	福岡県土地改良事業団体連合会（北部事務所）		
事業(務)所名	糸田町 土木課		

転倒ゲート（下部工）構造図



平面図

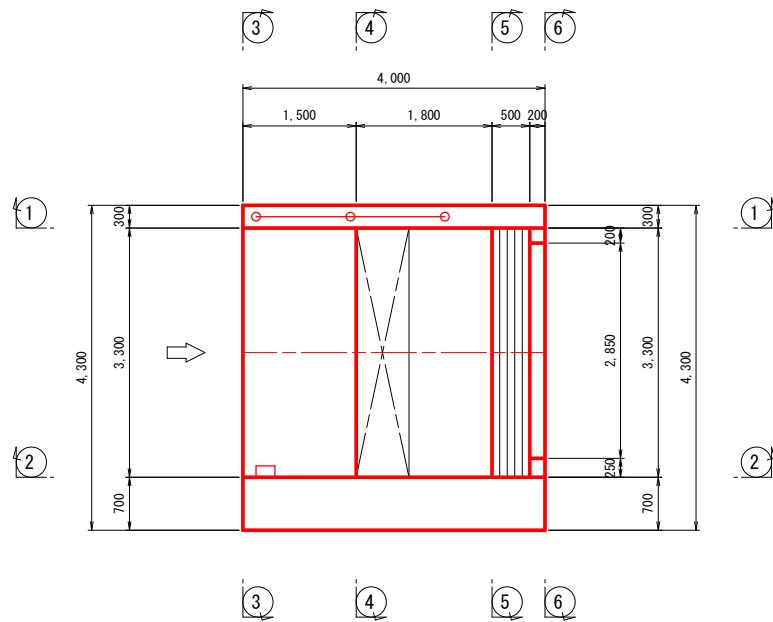



断面図

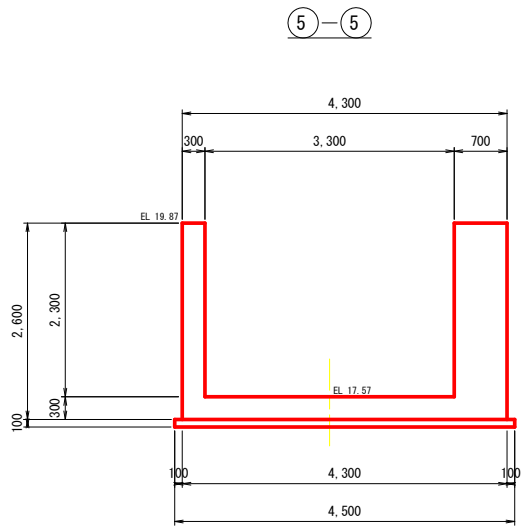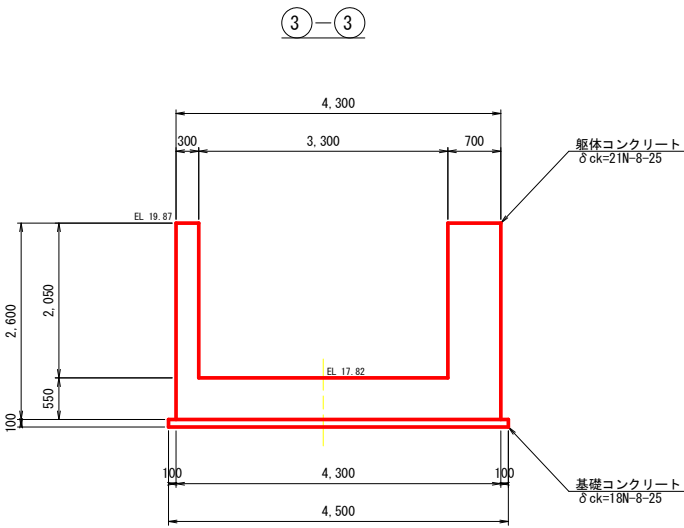

側面図

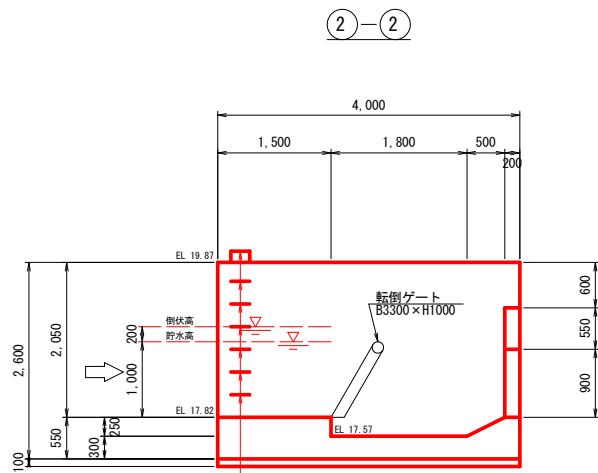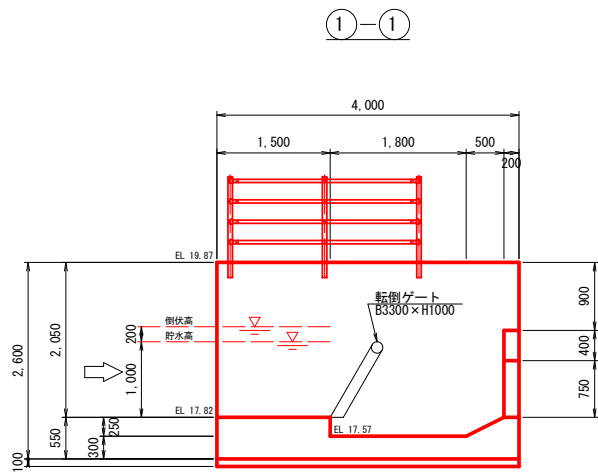


ステップ
ビニール樹脂加工
B300×φ19@300-7ヶ

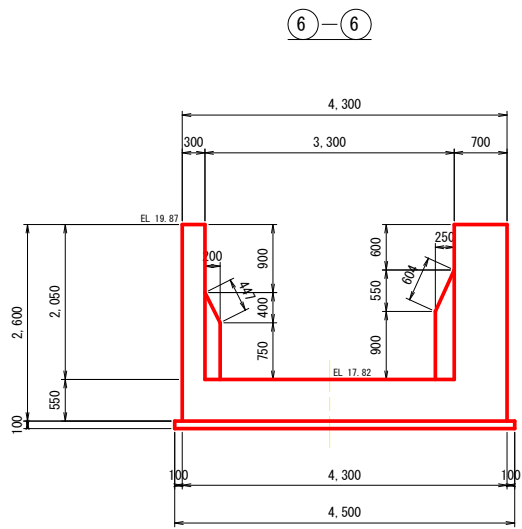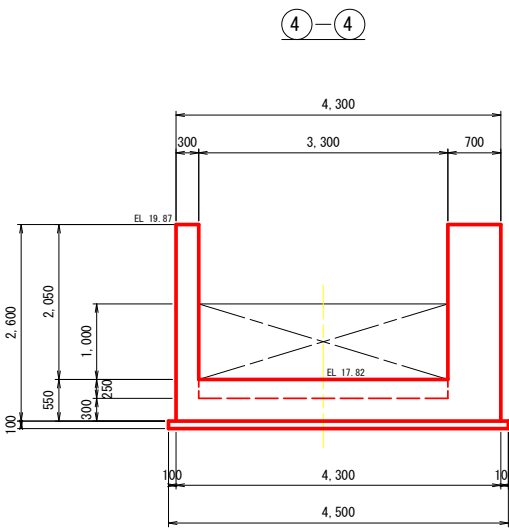


工事名	令和7年度 真岡地区 水門更新工事		
図面名	転倒ゲート（下部工）構造図		
作成年月日			
縮尺	1:50	図面番号	4
会社名	福岡県土地改良事業団体連合会（北部事務所）		
事業（務）所名	糸田町 土木課		

転倒ゲート（下部工）配筋図



平面図

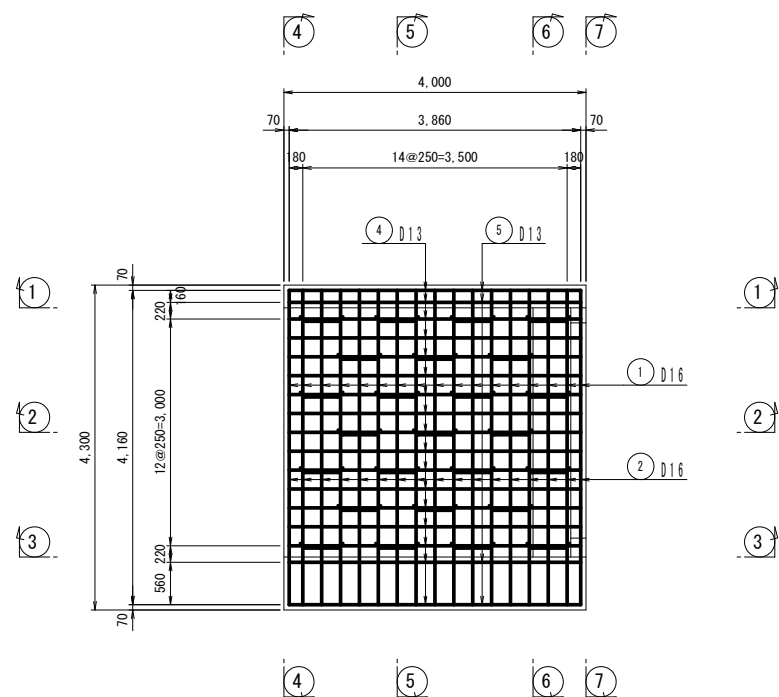

断面図








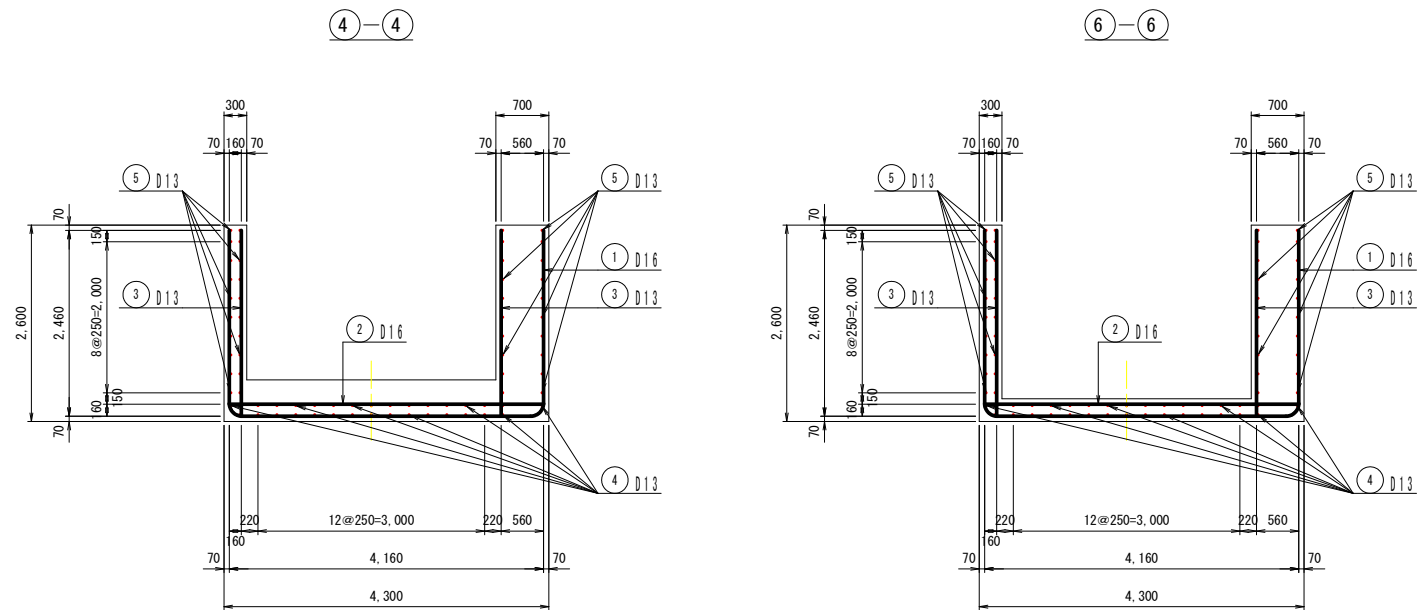


側面図

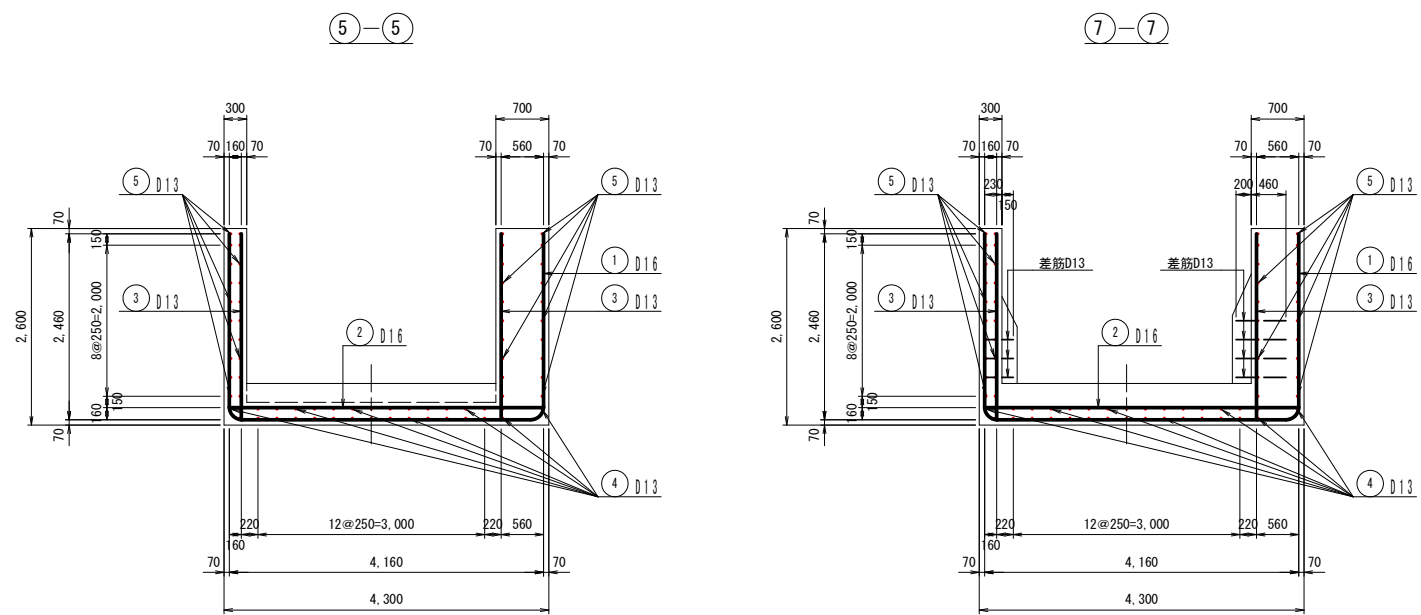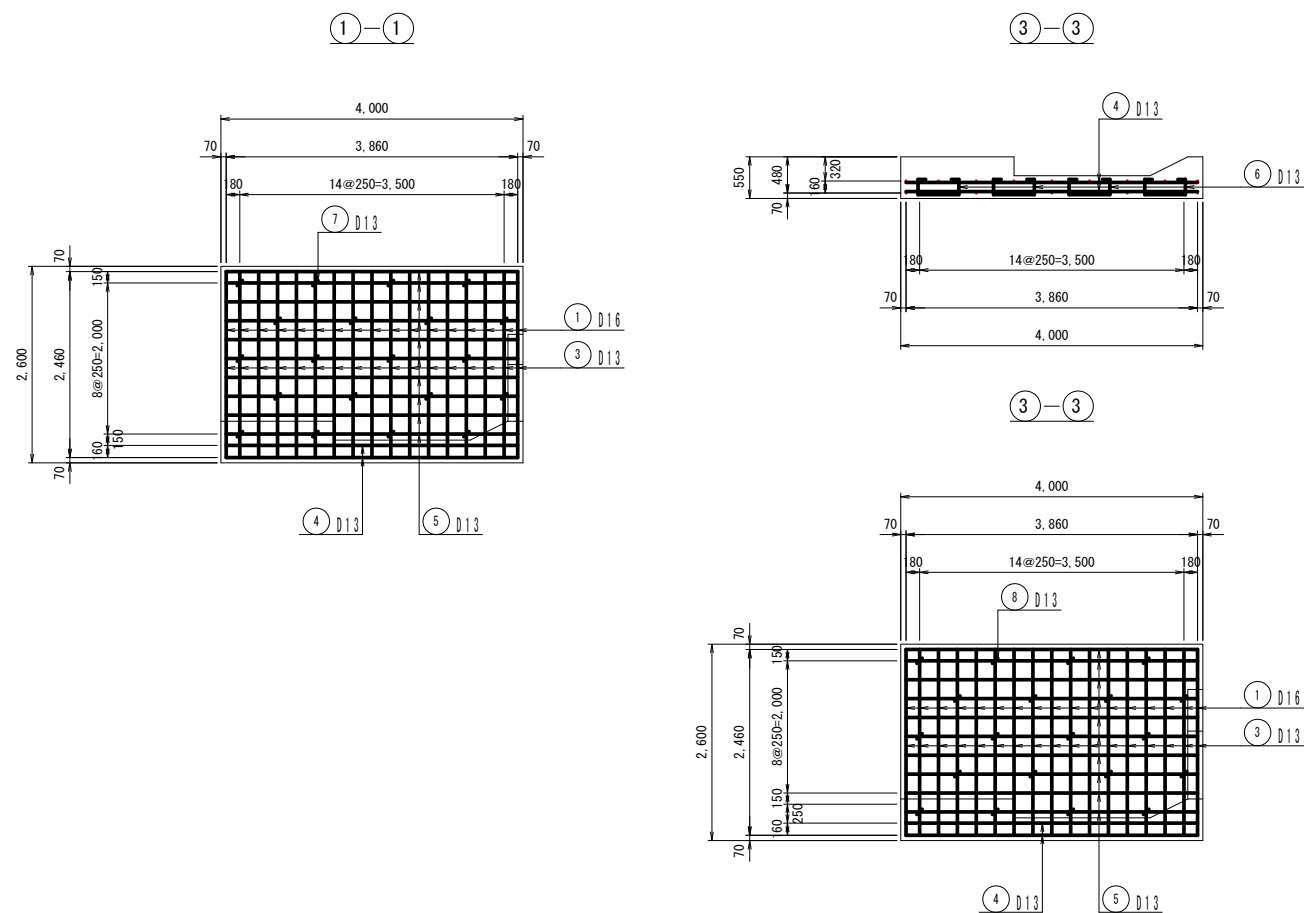

工 事 名	令和5年度 農村環境整備事業		
図 面 名	転倒ゲート（下部工）配筋図		
作成年月日			
縮 尺	1:50	図面番号	5
会 社 名	福岡県土地改良事業団体連合会（北部事務所）		
事業(務)所名	糸田町 土木課		

転倒ゲート（下部工）鉄筋加工図

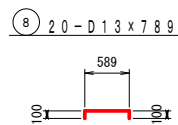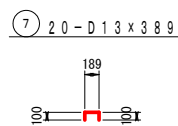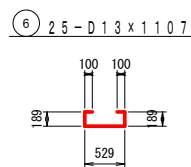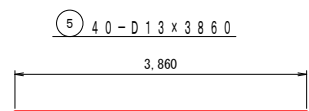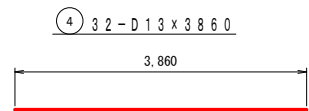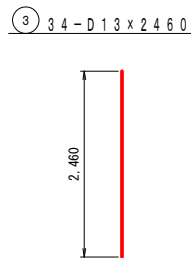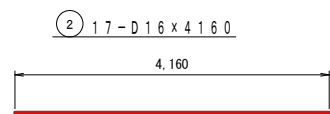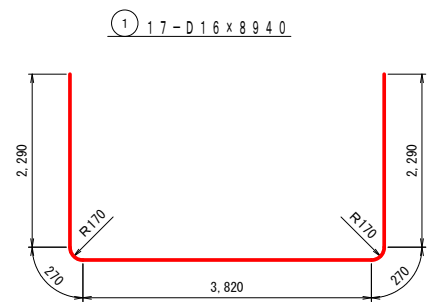

鉄筋重量表

種別	径	長 さ (mm)	本数	単位重量 (kg/m)	一本当り重量 (kg/本)	重 量 (kg)	摘 要
1	D16	8,940	17	1.56	13.946	237.1	
2	D16	4,160	17	1.56	6.490	110.3	
3	D13	2,460	34	0.995	2.448	83.2	
4	D13	3,860	32	0.995	3.841	122.9	
5	D13	3,860	40	0.995	3.841	153.6	
6	D13	1,107	25	0.995	1.101	27.5	
7	D13	389	20	0.995	0.387	7.7	
8	D13	789	20	0.995	0.785	15.7	
						758.0	
		D16					347.4kg
		D13					410.6kg
		合 計					758.0kg


工事名	令和5年度 農村環境整備事業		
図面名	転倒ゲート（下部工）鉄筋加工図		
作成年月日			
縮尺	1:50	図面番号	6
会社名	福岡県土地改良事業団体連合会（北部事務所）		
事業(務)所名	糸田町 土木課		

付 帯 工 詳 細 図 (1 / 2)

旧体取壊


平面图

$S = 1 : 100$

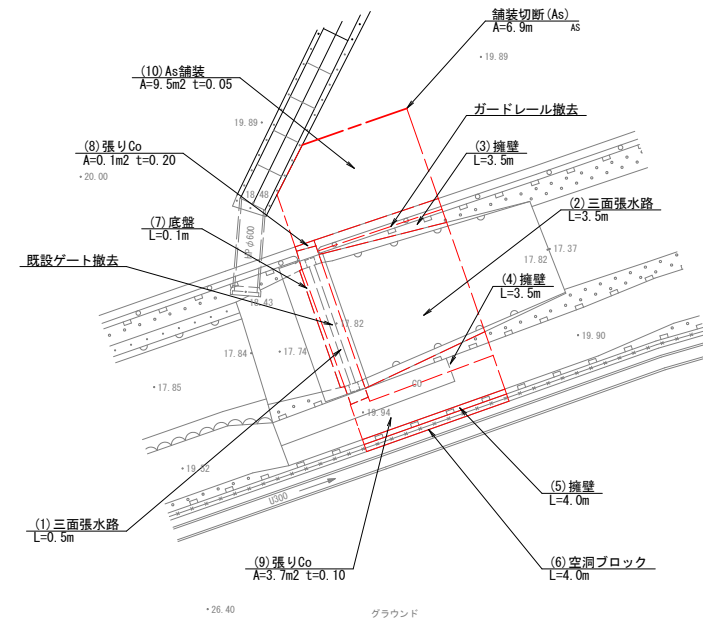


断面図


$S = 1 : 100$

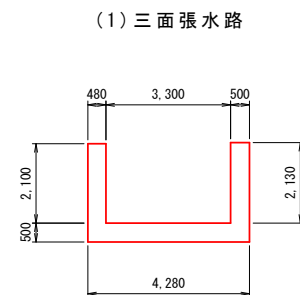



(1) 三面張水路

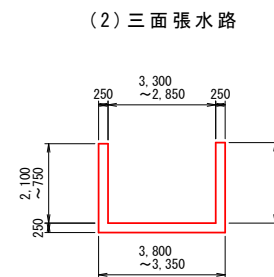


(2) 三面張水路

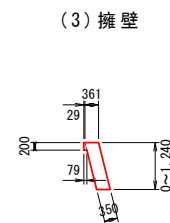


(3) 擁壁

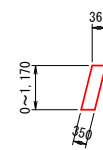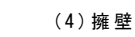


(7) 底盤Co

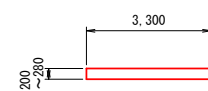


(5) 擁壁

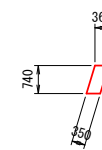

(6) 空洞ブロック

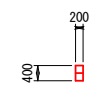


側 面 図

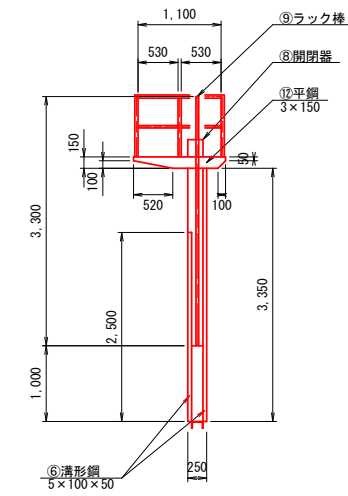


既設ゲート撤去図

S = 1 : 50


正 面 图

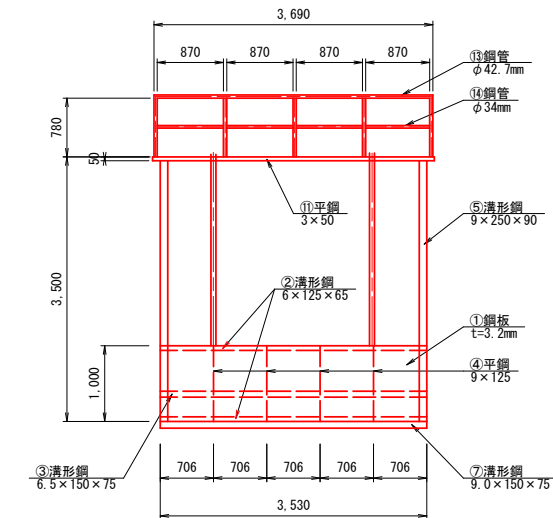

側 面 図

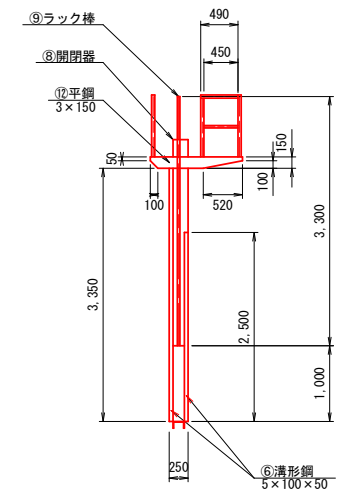


平面图

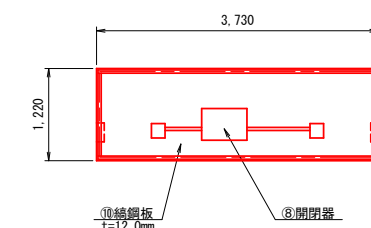

戸当たり詳細図
S=1:10

S=1:10

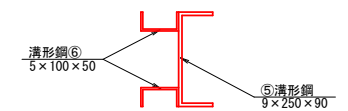


工 事 名	令和7年度 真岡地区 水門更新工事		
図 面 名	付 帯 工 詳 細 図 (1/2)		
作成年月日			
縮 尺	図 示	図面番号	7
会 社 名	福岡県土地改良事業団体連合会 (北部事務所)		
事業(務)所名	糸田町 土木課		

付帯工詳細図(2/2)

仕 戻 工

平 面 図


S=1:100

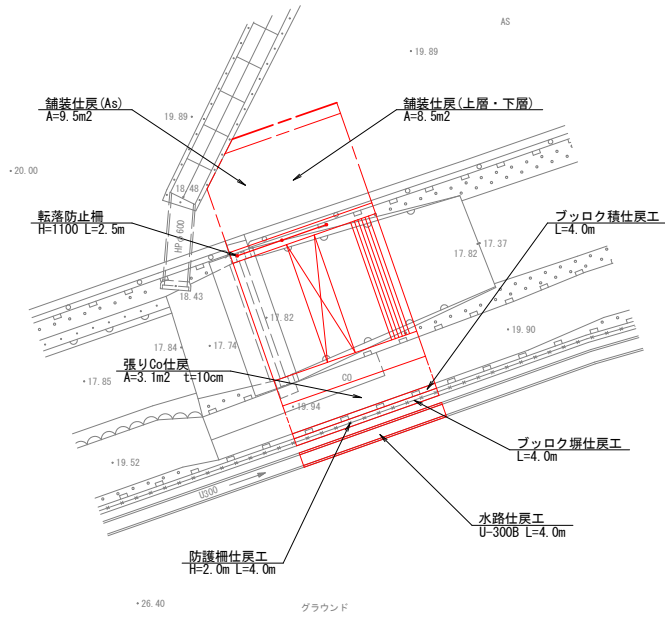

ブロック積工


正 面 図

S=1:50

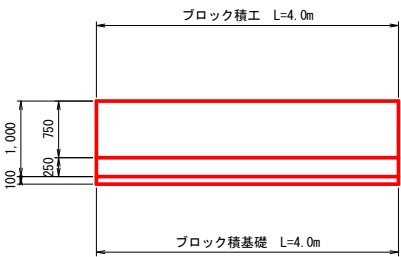


断 面 図

S=1:50

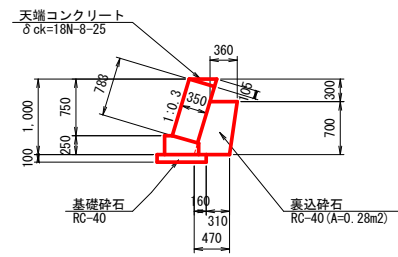

ブロック基礎詳細図


S=1:25

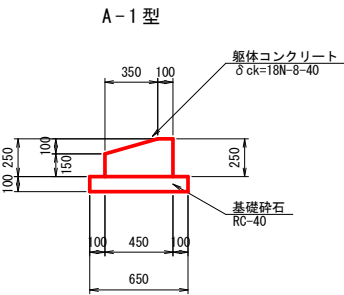

ブロック塀工


正 面 図

S=1:50

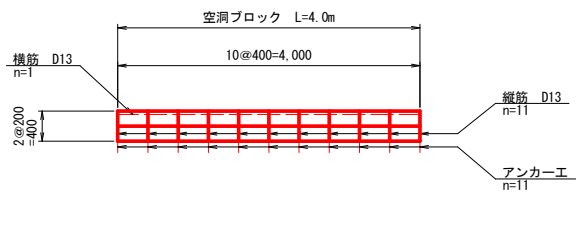

断 面 図


S=1:50

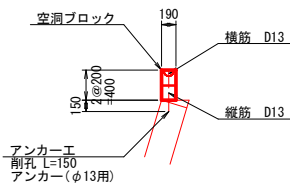

水路工

断 面 図


S=1:20

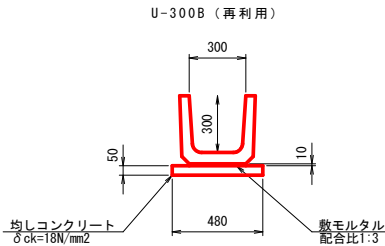

舗装仕戻工

舗装構成断面図


S=1:25

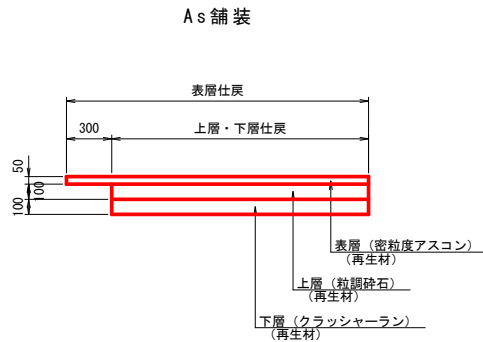

防護柵工

標 準 図

S=1:50

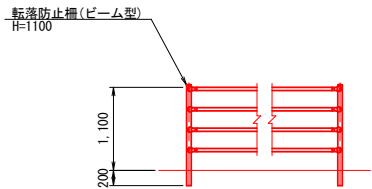

工 事 名	令和7年度 真岡地区 水門更新工事		
図 面 名	付帯工詳細図(2/2)		
作成年月日			
縮 尺	図 示	図面番号	8
会 社 名	福岡県土地改良事業団体連合会 (北部事務所)		
事業(務)所名	糸田町 土木課		


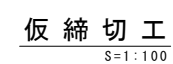




Diagram illustrating the dimensions of a large soil mound (大型土のう). The mound is composed of three blocks: two at the base and one on top. The total height is 2,000 mm, and the width of the top block is 1,000 mm.

工 事 名	令和7年度 真岡地区 水門更新工事		
図 面 名	仮設計計画図		
作成年月日			
縮 尺	1:100	図面番号	9
会 社 名	福岡県土地改良事業団体連合会（北部事務所）		
事業(務)所名	糸田町 土木課		

転倒ゲート一般図

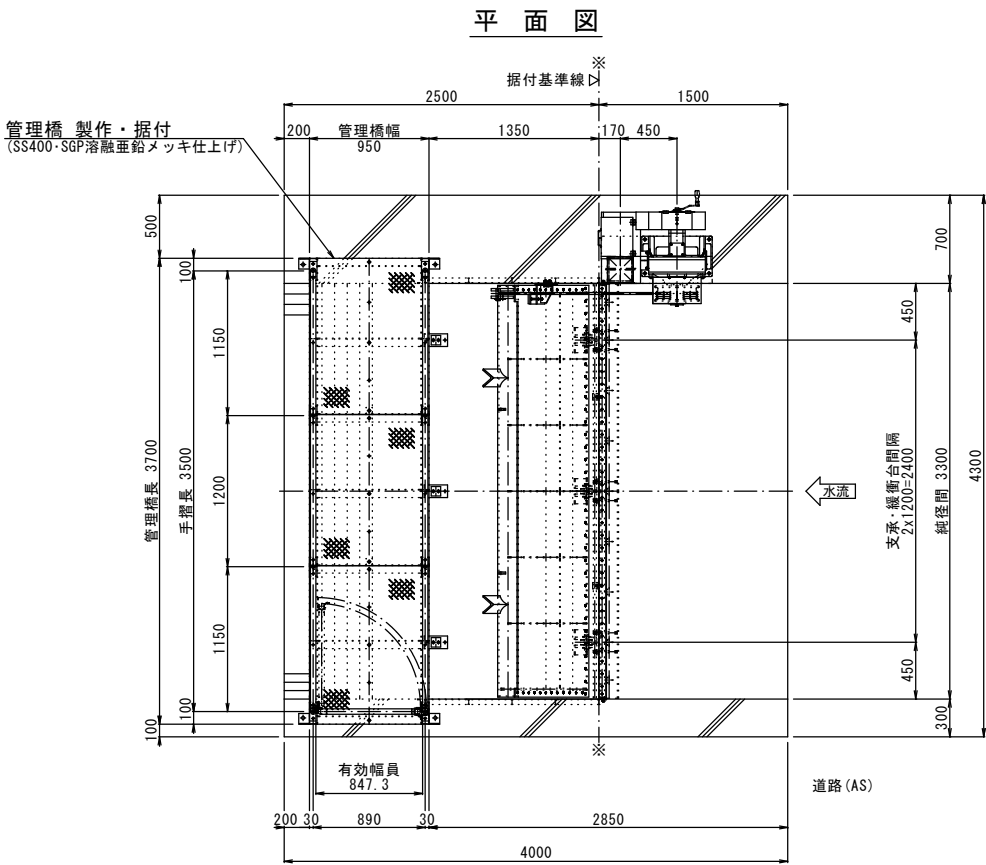

ワイヤー式転倒堰仕様	
径間X有効高	W 3300 X H 1000
設置門数	1 門
設計水深	1200 mm
倒伏水深	1200 mm
水密方式	前面三方ゴム水密
開閉機型式	LRH-2ED-L
材 質	扉 体 SS400
	戸 当 り SUS304 + SS400
	開閉装置 FC200他
	管 理 橋 SS400・SGP
操 作 方 法	起 立 手 動
	倒 伏 フロートによる自動倒伏(全倒)
摘 要	管理橋は溶融亜鉛メッキ仕上げとする。

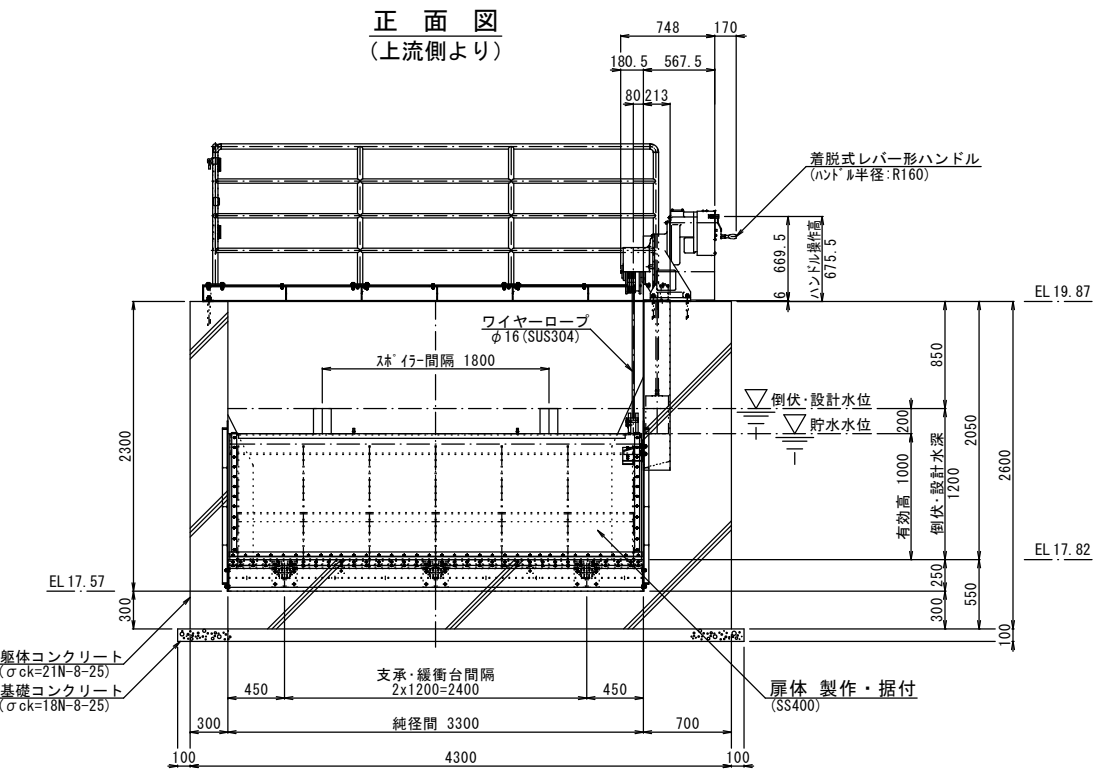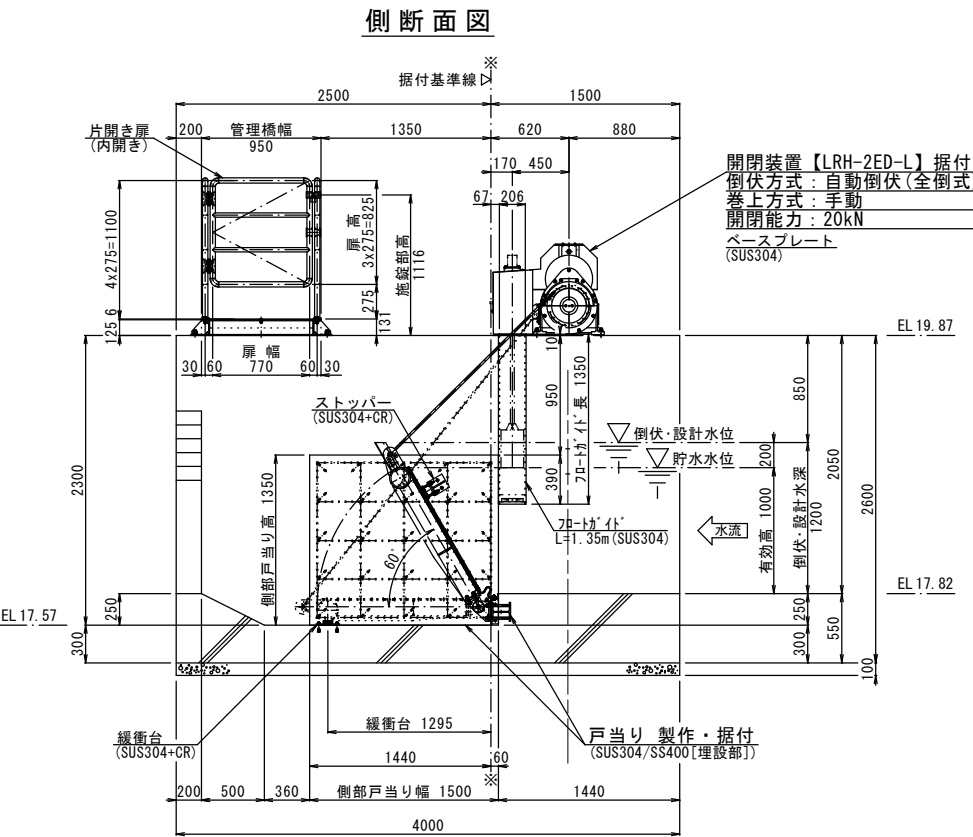

工 事 名	令和7年度 真岡地区 水門更新工事（本体工事）		
図 面 名	転倒ゲート一般図（参考図）		
作成年月日			
縮 尺	1：30	図面番号	10
会 社 名	福岡県土地改良事業団体連合会（北部事務所）		
事業(務)所名	糸田町 土木課		