


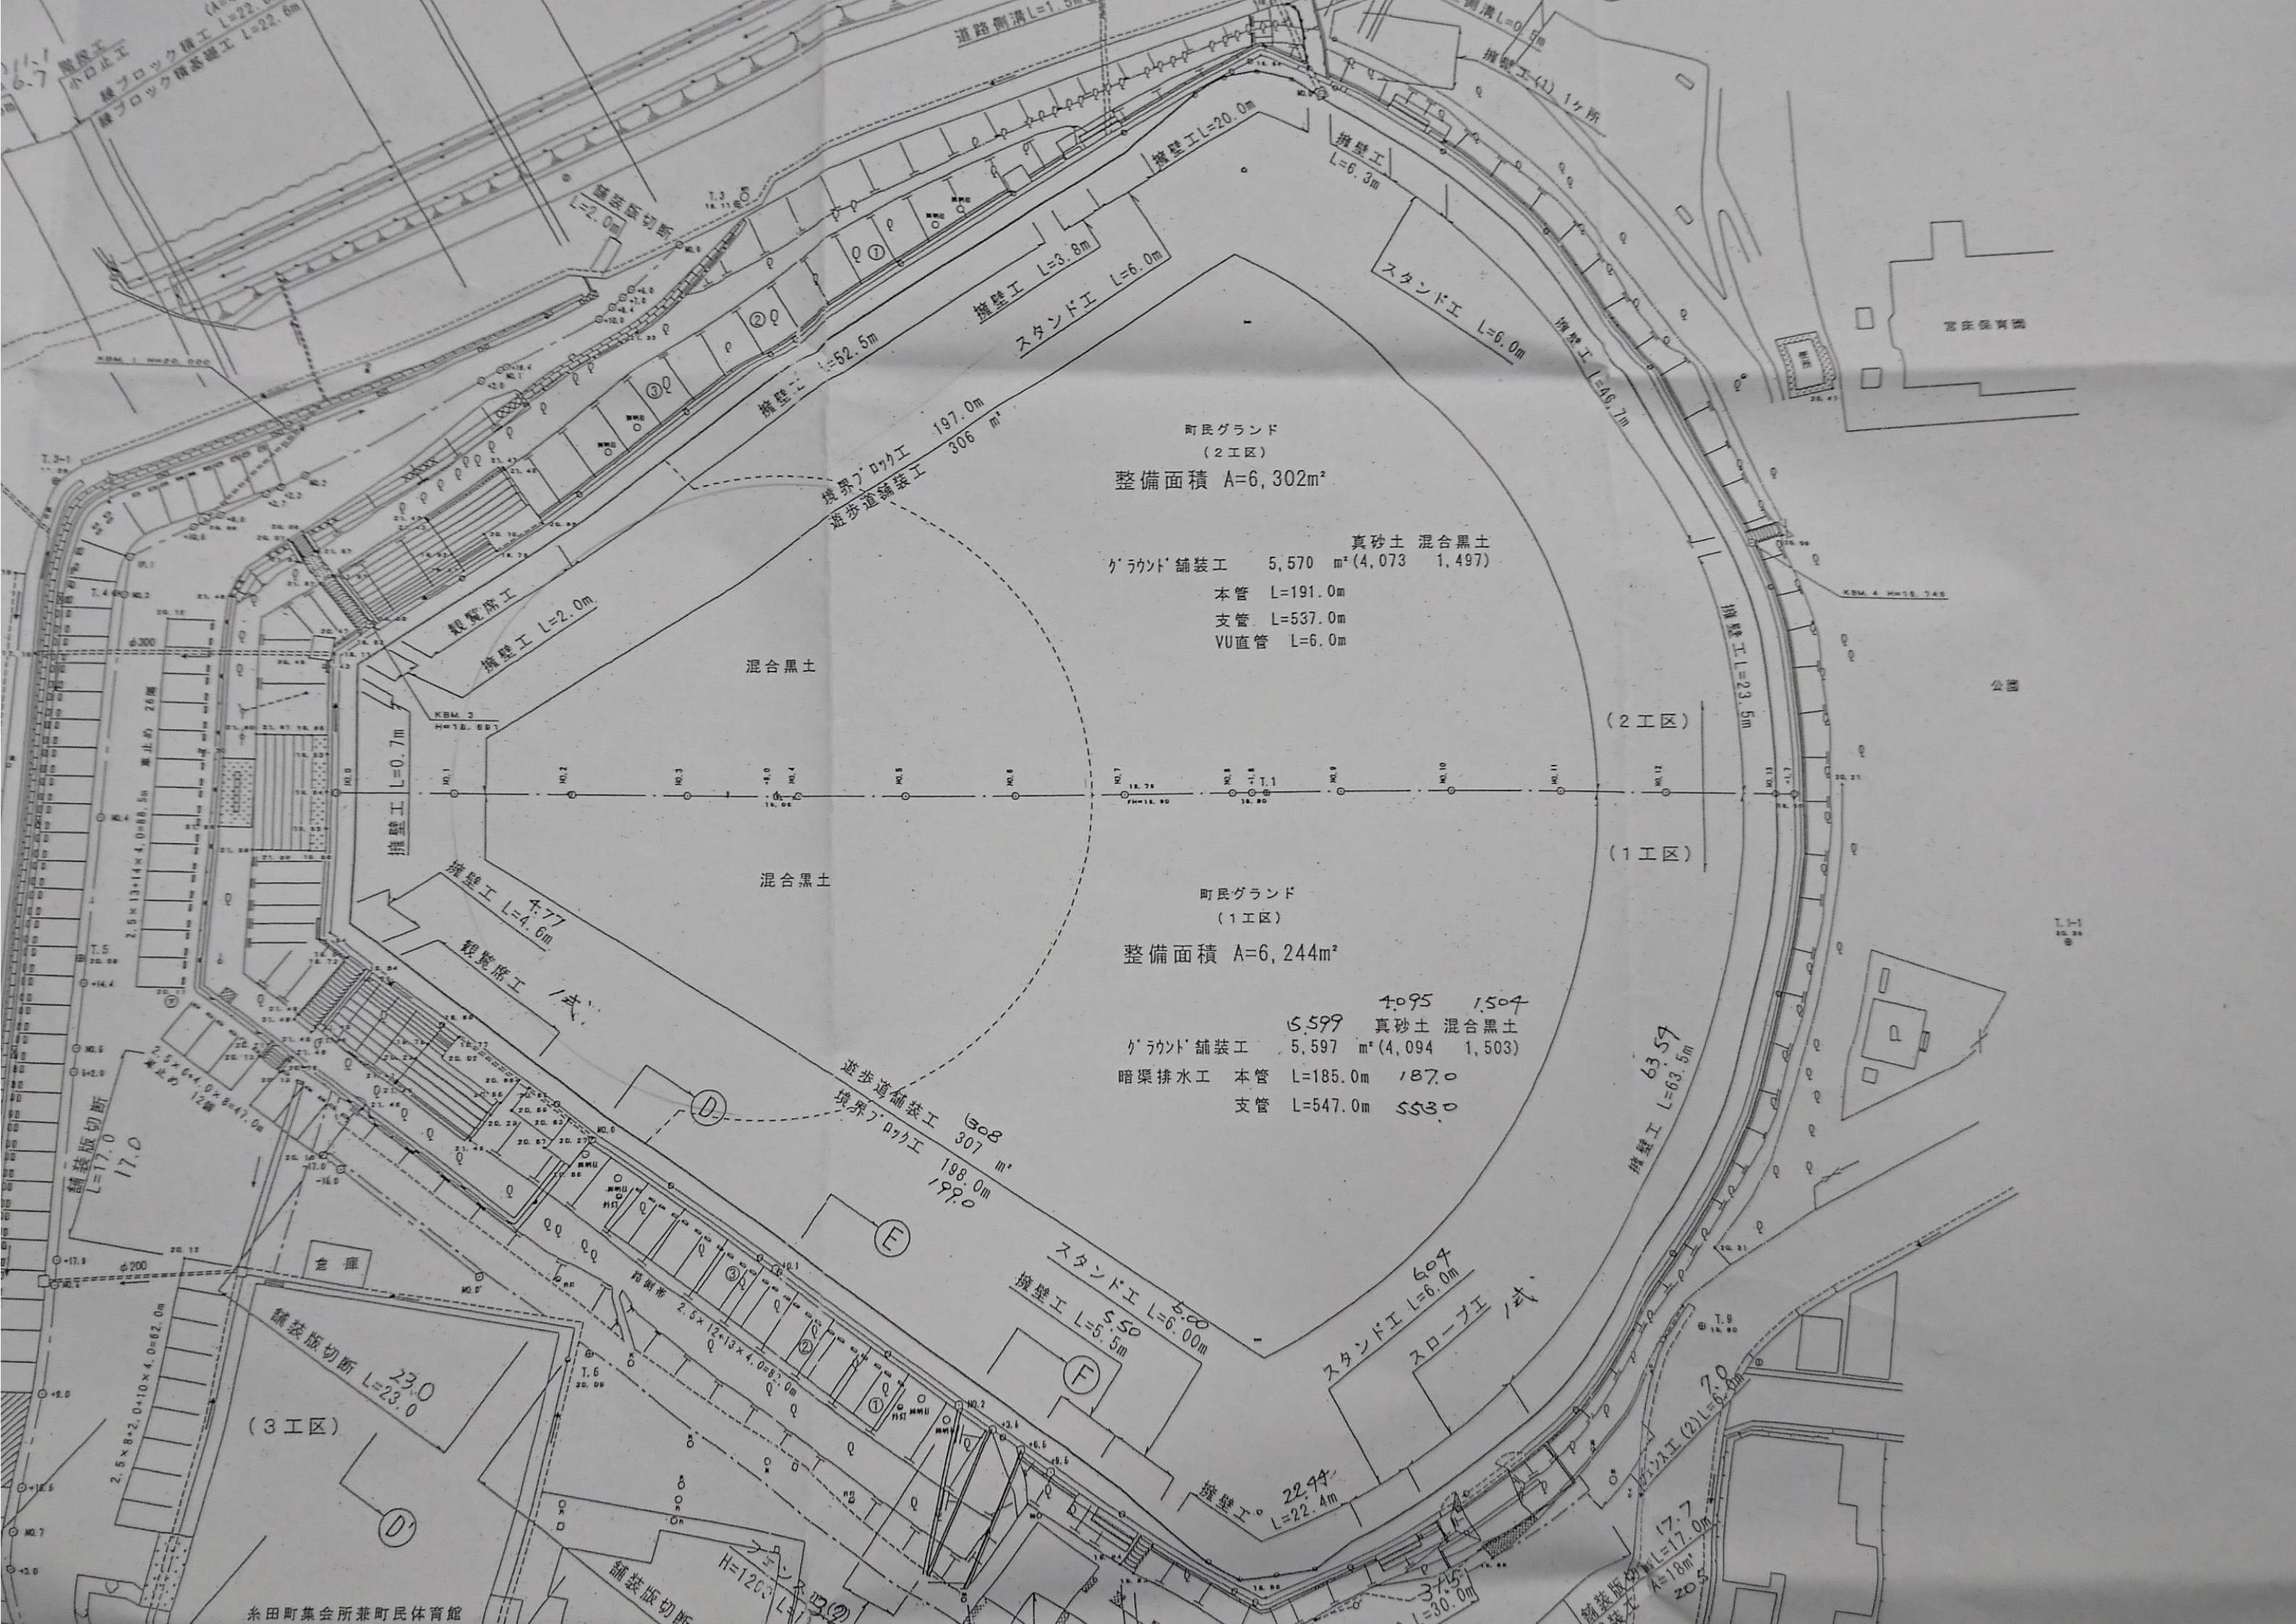

町民グラウンド
(2工区)
整備面積 A=6,302m²
真砂土 混合黒土
グランド舗装工 5,570 m² (4,073 1,497)
本管 L=191.0m
支管 L=537.0m
VU直管 L=6.0m

町民グラウンド
(1工区)
整備面積 A=6,244m²
真砂土 混合黒土
グランド舗装工 5,599 m² (4,094 1,503)
暗渠排水工 本管 L=185.0m 187.0
支管 L=547.0m 553.0